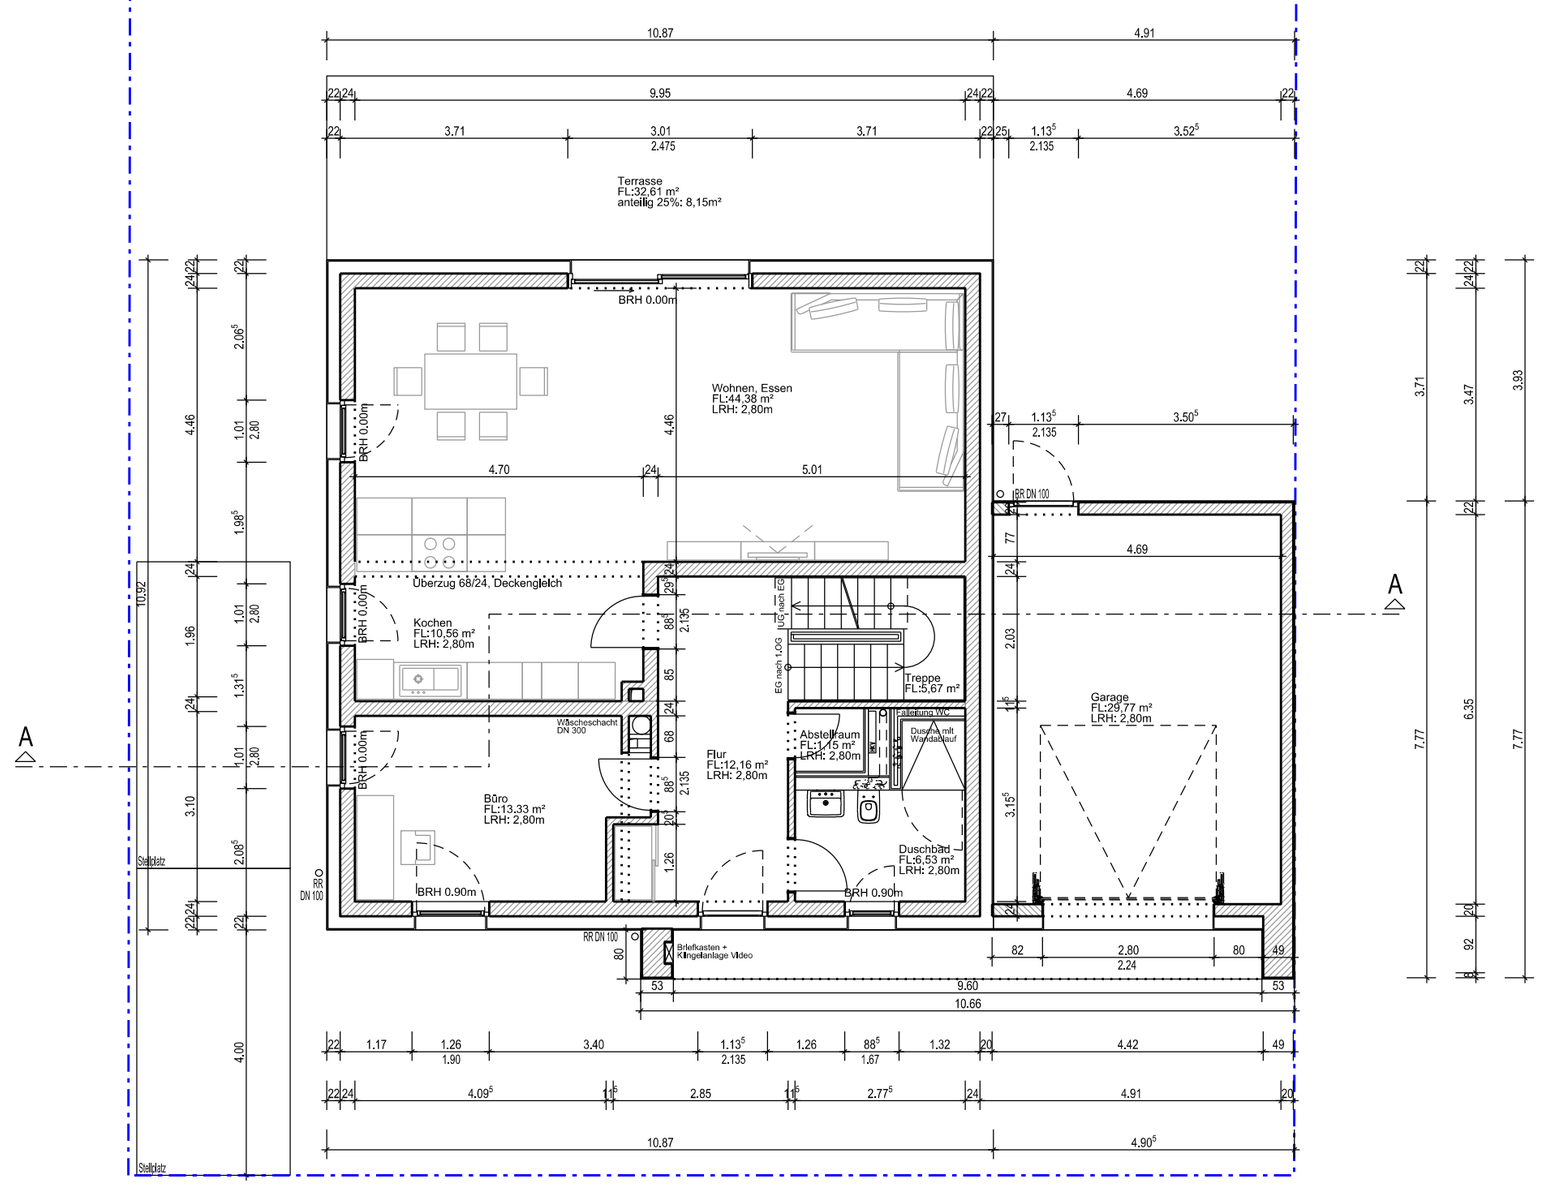

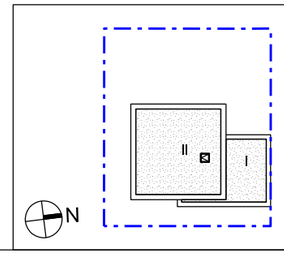

Bauherr	Architekt	Projekt
Familie Böhm Taunusstraße 35, 61184 Karben Tel. 0176 23701362	M.A. Patrick Böhm Dornbachstraße 14, 61440 Oberursel Tel.0173-3066048 / Patrick@PatrickBoehm.de	Neubau eines Einfamilienwohnhauses in Karben "Am Kalkofen" .
Generaluebernehmer	Fachplaner	Planinhalt Grundriss Erdgeschoss M. 1:100 / DIN A3 17.10.2017 17100_100_AC_E_GR_EG_000_00

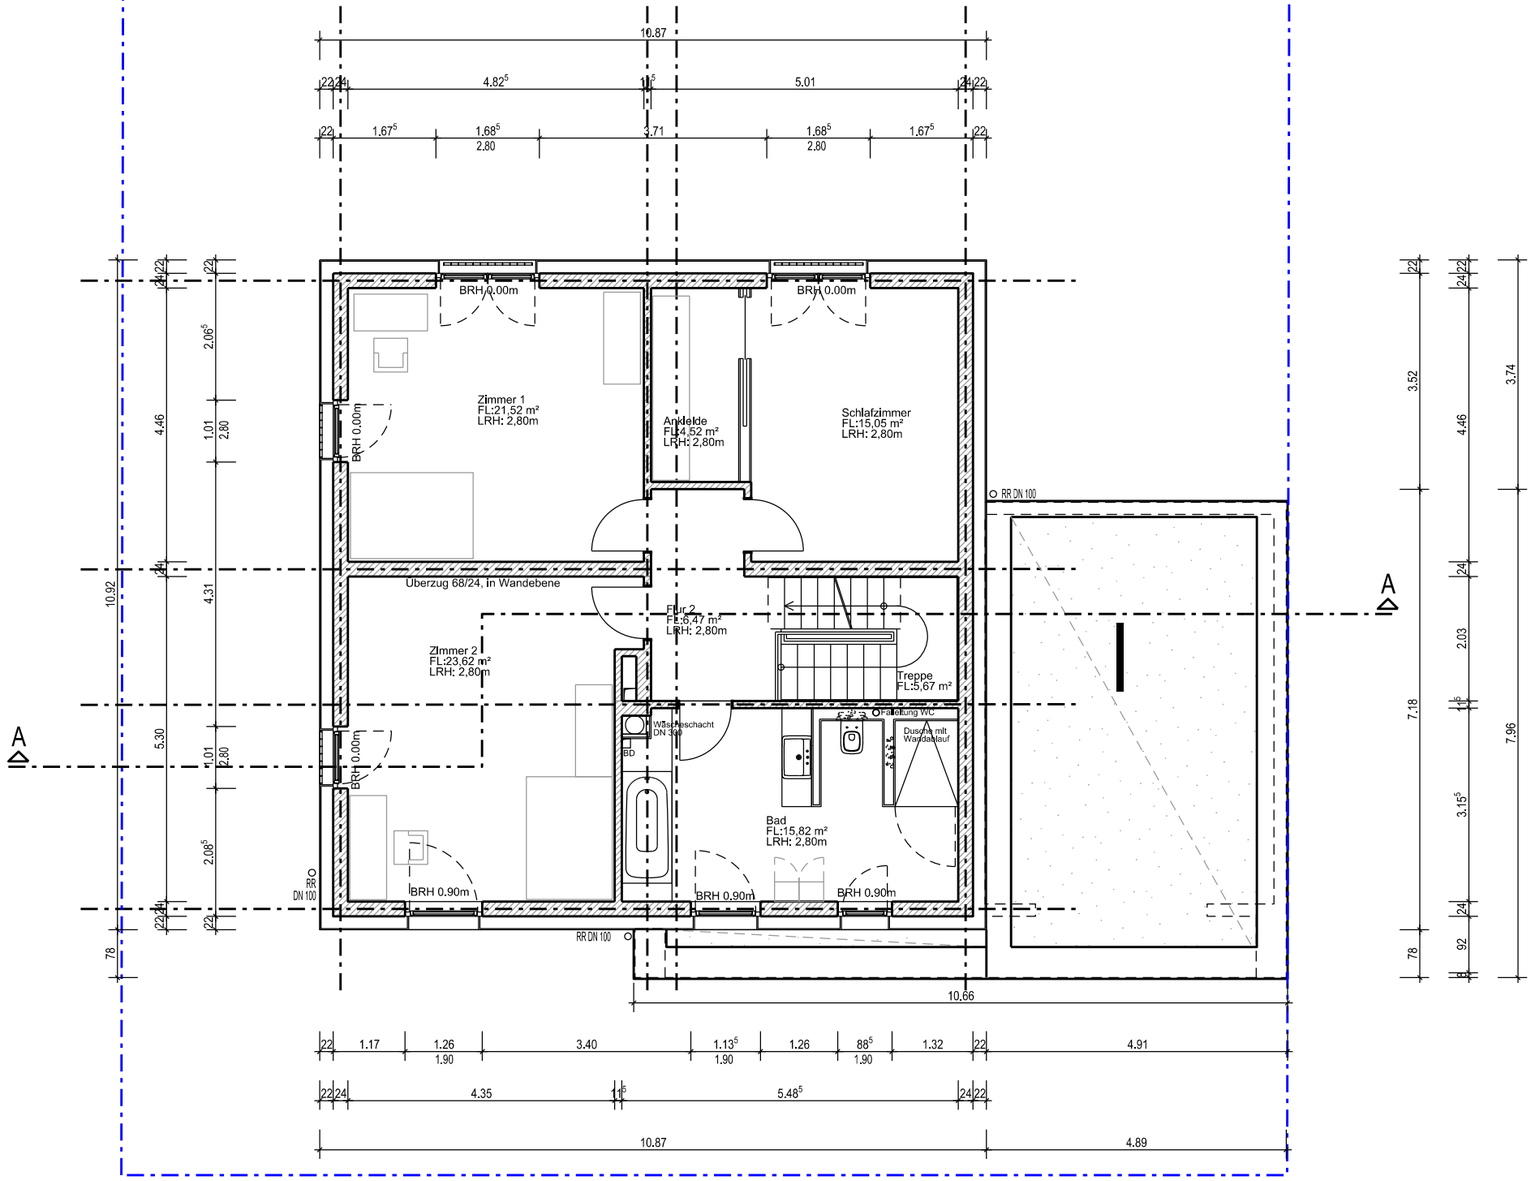

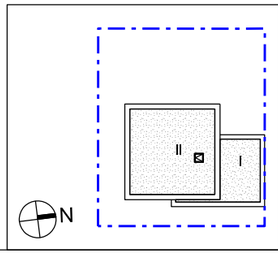

Bauherr	Architekt	Projekt
Familie Böhm Taunusstraße 35, 61184 Karben Tel. 0176 23701362	M.A. Patrick Böhm Dornbachstraße 14, 61440 Oberursel Tel.0173-3066048 / Patrick@PatrickBoehm.de	Neubau eines Einfamilienwohnhauses in Karben "Am Kalkofen" .
Generaluebernehmer	Fachplaner	Planinhalt Grundriss 1. Obergeschoss M. 1:100 / DIN A3 17.10.2017 17100_100_AC_E_GR_1OG_000_00

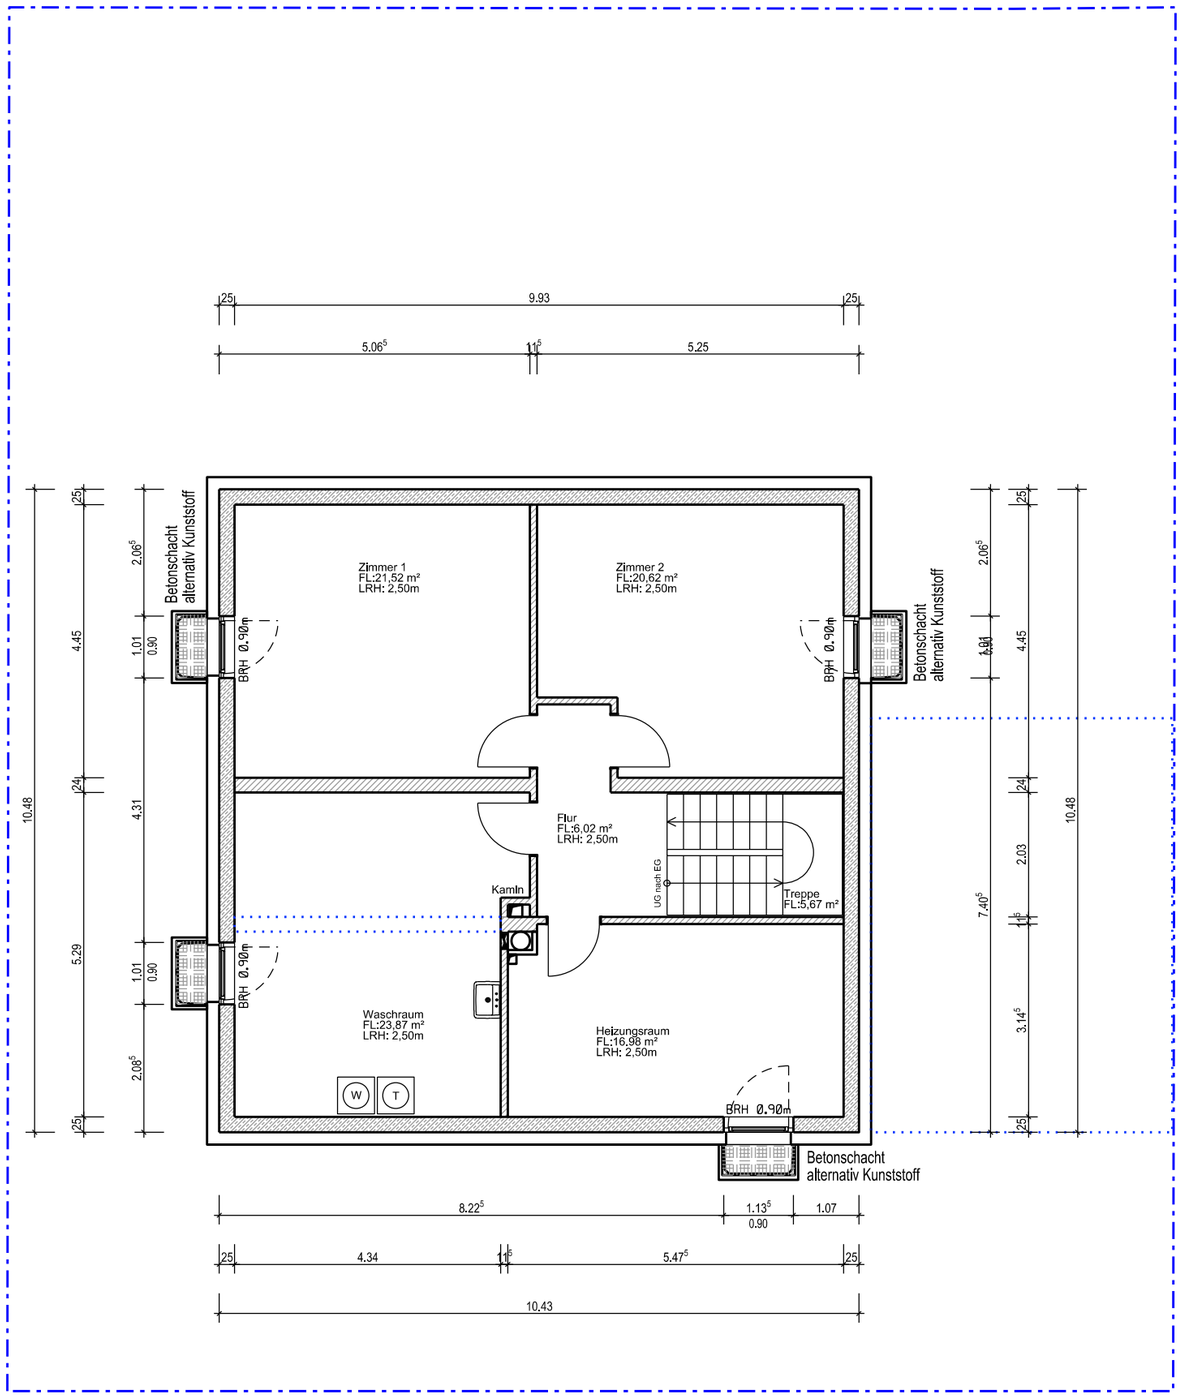

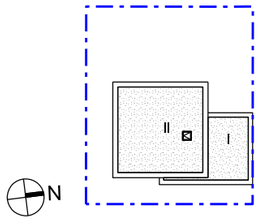

Bauherr	Architekt	Projekt
Familie Böhm Taunusstraße 35, 61184 Karben Tel. 0176 23701362	M.A. Patrick Böhm Dornbachstraße 14, 61440 Oberursel Tel.0173-3066048 / Patrick@PatrickBoehm.de	Neubau eines Einfamilienwohnhauses in Karben "Am Kalkofen" .
Generaluebernehmer	Fachplaner	Planinhalt
		Grundriss Untergeschoss M. 1:100 / DIN A3 17.10.2017 17100_100_AC_E_GR_UG_000_00

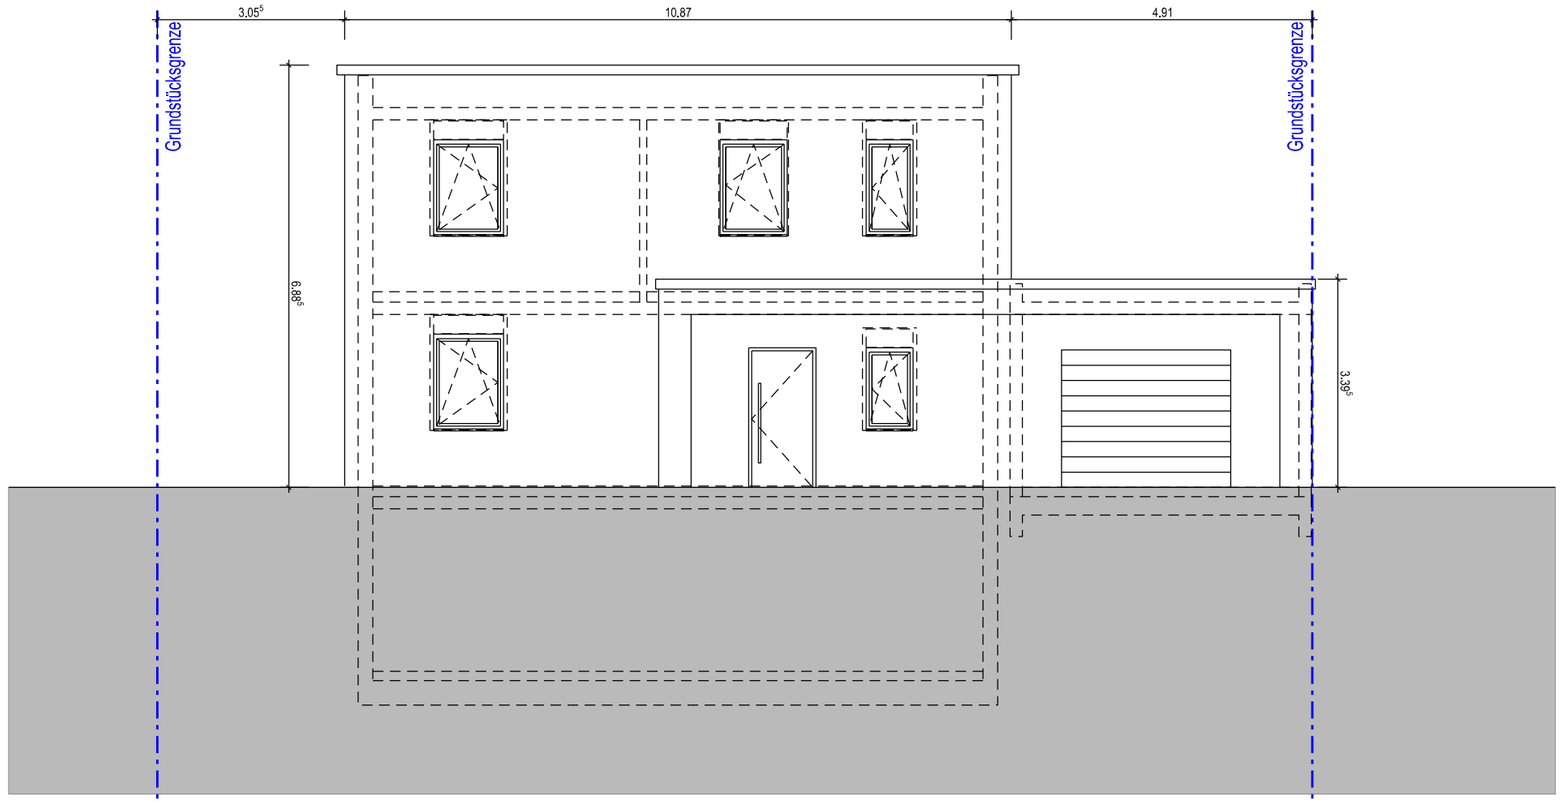

Ansicht Ost M.1:100

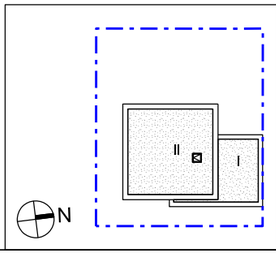

Bauherr	Architekt	Projekt
Familie Böhm Taunusstraße 35, 61184 Karben Tel. 0176 23701362	M.A. Patrick Böhm Dornbachstraße 14, 61440 Oberursel Tel.0173-3066048 / Patrick@PatrickBoehm.de	Neubau eines Einfamilienwohnhauses in Karben "Am Kalkofen" .
Generaluebernehmer	Fachplaner	Planinhalt Ansicht Ost M. 1:100 / DIN A3 17.10.2017 17100_100_AC_E_AN_O__000_00

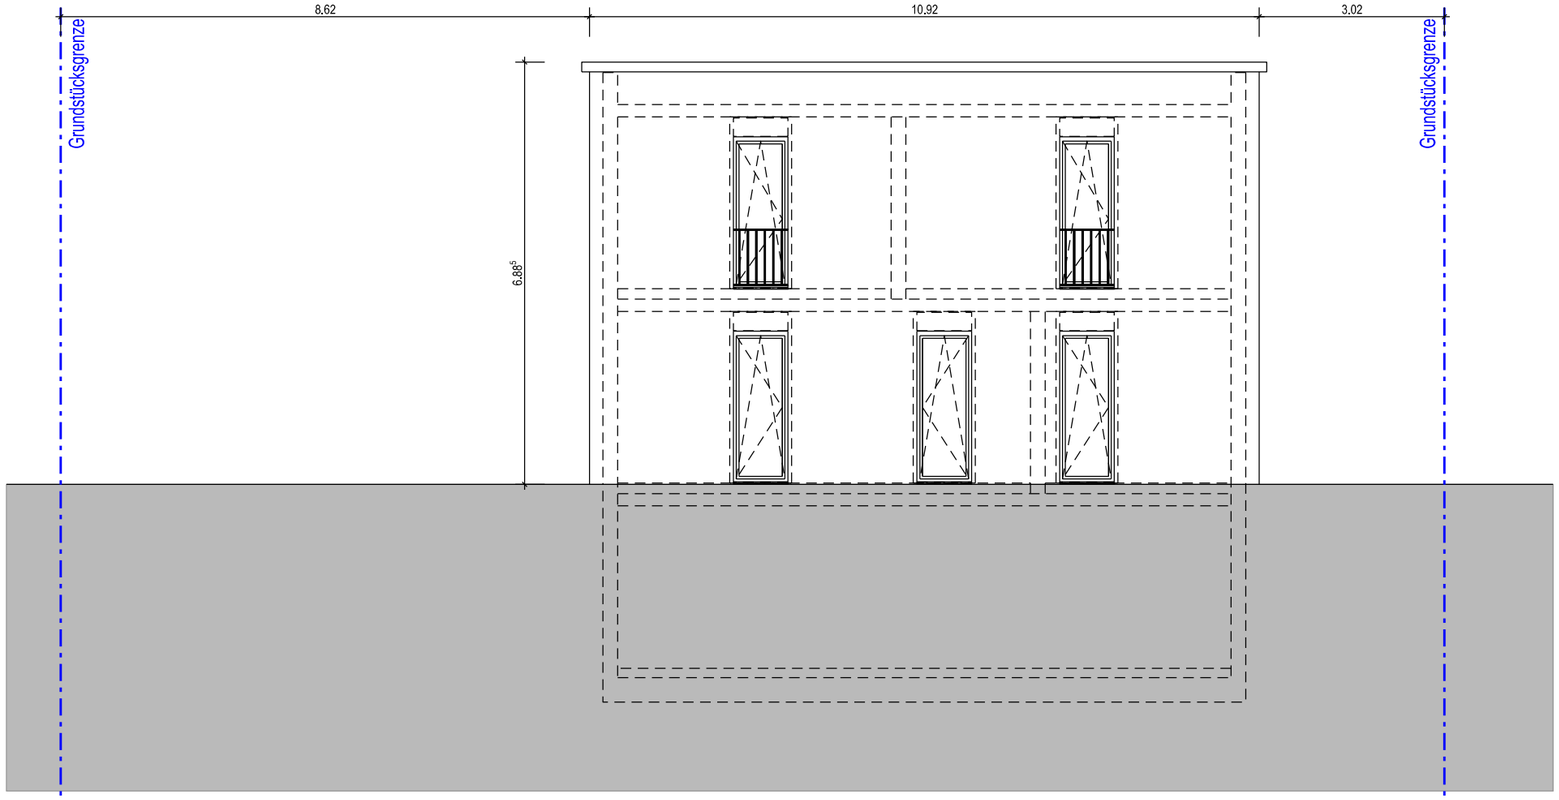

Ansicht Süd M.1:100

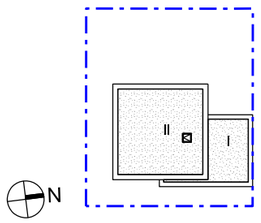

Bauherr	Architekt	Projekt
Familie Böhm Taunusstraße 35, 61184 Karben Tel. 0176 23701362	M.A. Patrick Böhm Dornbachstraße 14, 61440 Oberursel Tel.0173-3066048 / Patrick@PatrickBoehm.de	Neubau eines Einfamilienwohnhauses in Karben "Am Kalkofen" .
Generaluebernehmer	Fachplaner	Planinhalt
		Ansicht Süd M. 1:100 / DIN A3 17.10.2017 17100_100_AC_E_AN_S__000_00

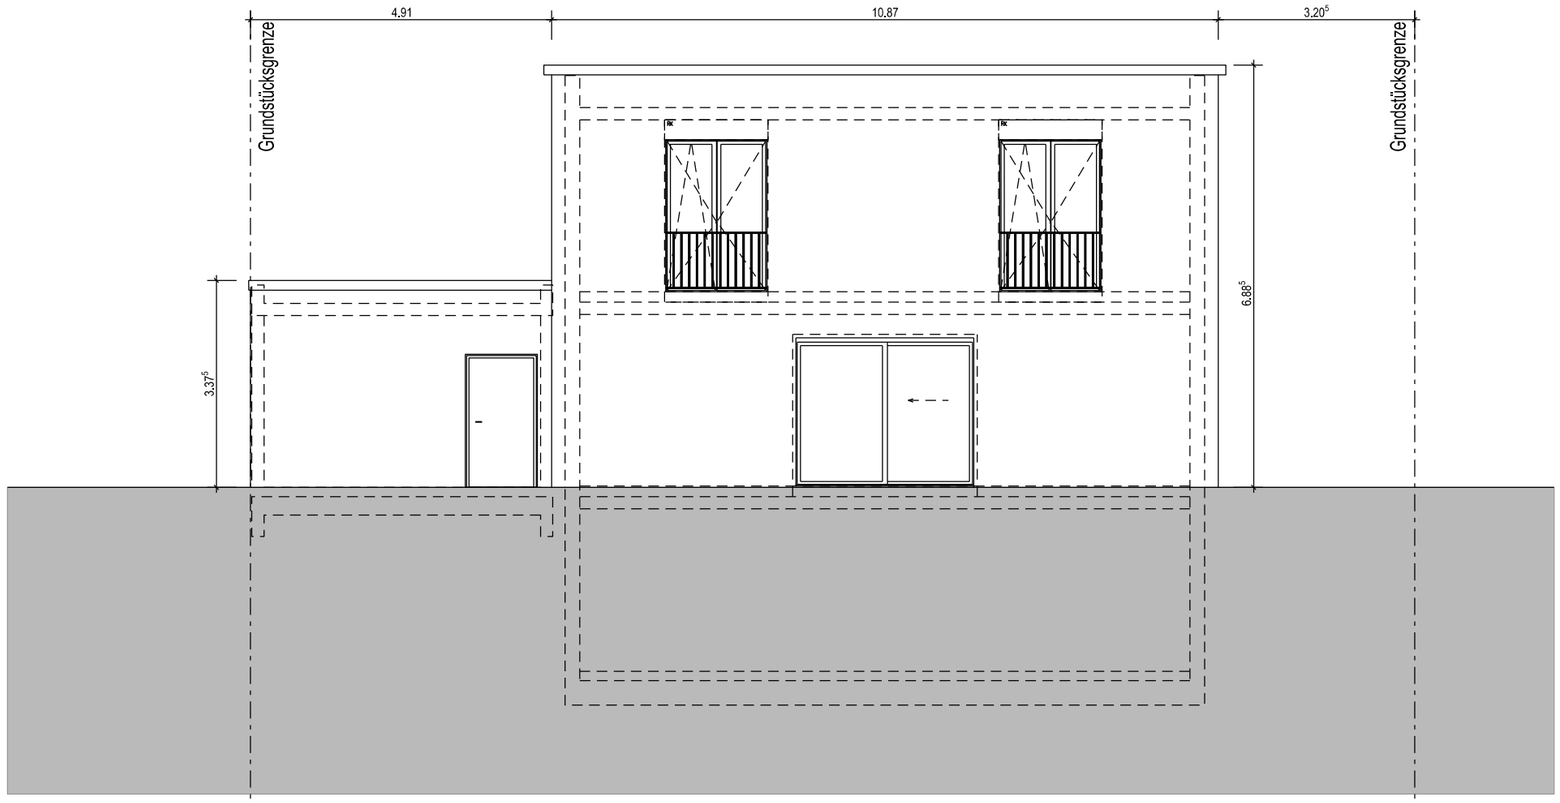

Ansicht West M.1:100

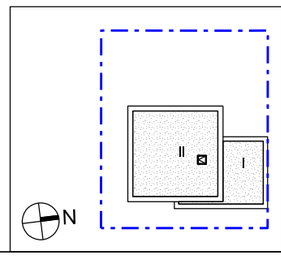

Bauherr	Architekt	Projekt
Familie Böhm Taunusstraße 35, 61184 Karben Tel. 0176 23701362	M.A. Patrick Böhm Dornbachstraße 14, 61440 Oberursel Tel.0173-3066048 / Patrick@PatrickBoehm.de	Neubau eines Einfamilienwohnhauses in Karben "Am Kalkofen" .
Generaluebernehmer	Fachplaner	Planinhalt Ansicht West M. 1:100 / DIN A3 17.10.2017 17100_100_AC_E_AN_W__000_00

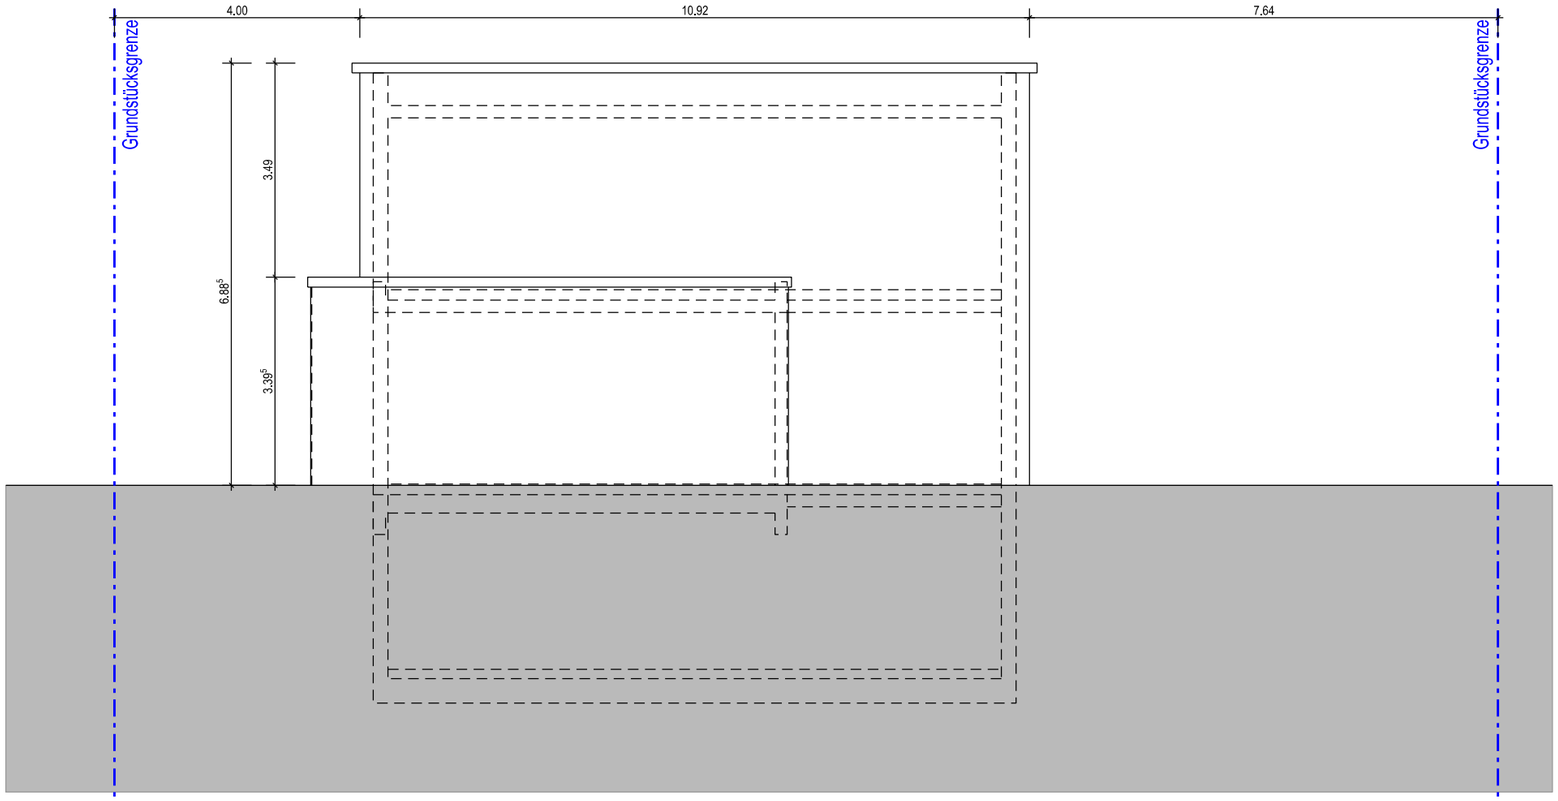

Ansicht Nord M.1:100

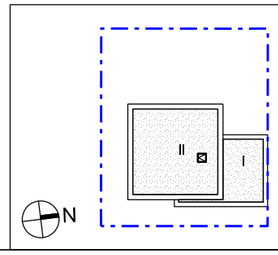

Bauherr	Architekt	Projekt
Familie Böhm Taunusstraße 35, 61184 Karben Tel. 0176 23701362	M.A. Patrick Böhm Dornbachstraße 14, 61440 Oberursel Tel.0173-3066048 / Patrick@PatrickBoehm.de	Neubau eines Einfamilienwohnhauses in Karben "Am Kalkofen" .
Generaluebernehmer	Fachplaner	Planinhalt
		Ansicht Nord M. 1:100 / DIN A3 17.10.2017 17100_100_AC_E_AN_N__000_00

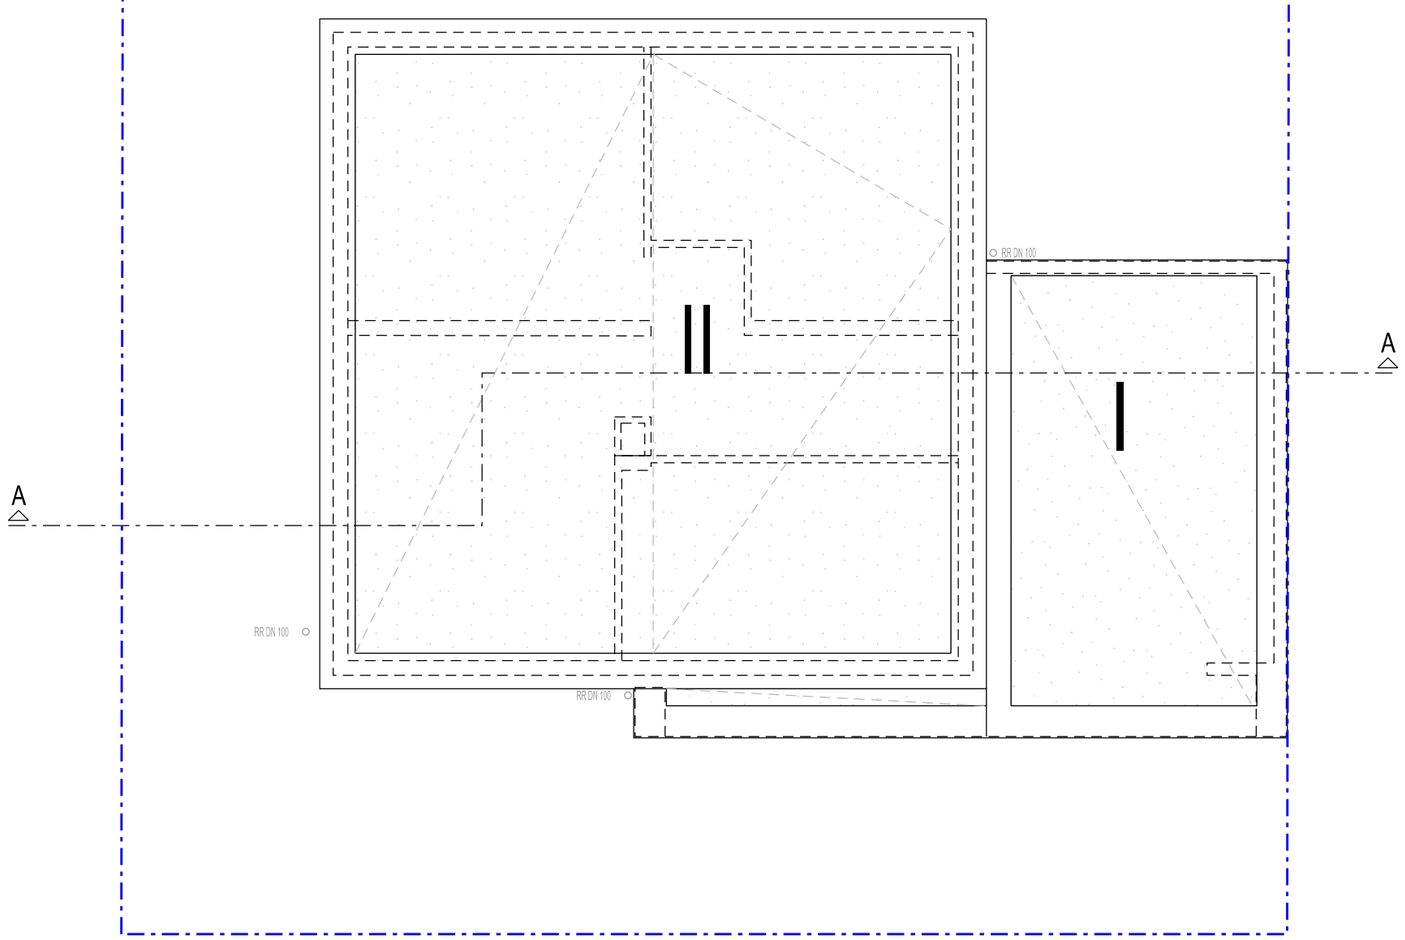

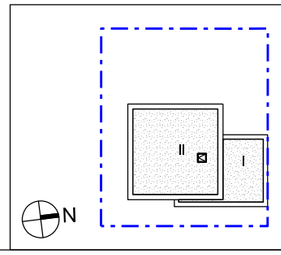

Bauherr	Architekt	Projekt
Familie Böhm Taunusstraße 35, 61184 Karben Tel. 0176 23701362	M.A. Patrick Böhm Dornbachstraße 14, 61440 Oberursel Tel.0173-3066048 / Patrick@PatrickBoehm.de	Neubau eines Einfamilienwohnhauses in Karben "Am Kalkofen" .
Generaluebernehmer	Fachplaner	Planinhalt
		Dachaufsicht M. 1:100 / DIN A3 17.10.2017 17100_100_AC_E_GR_DAA_000_00

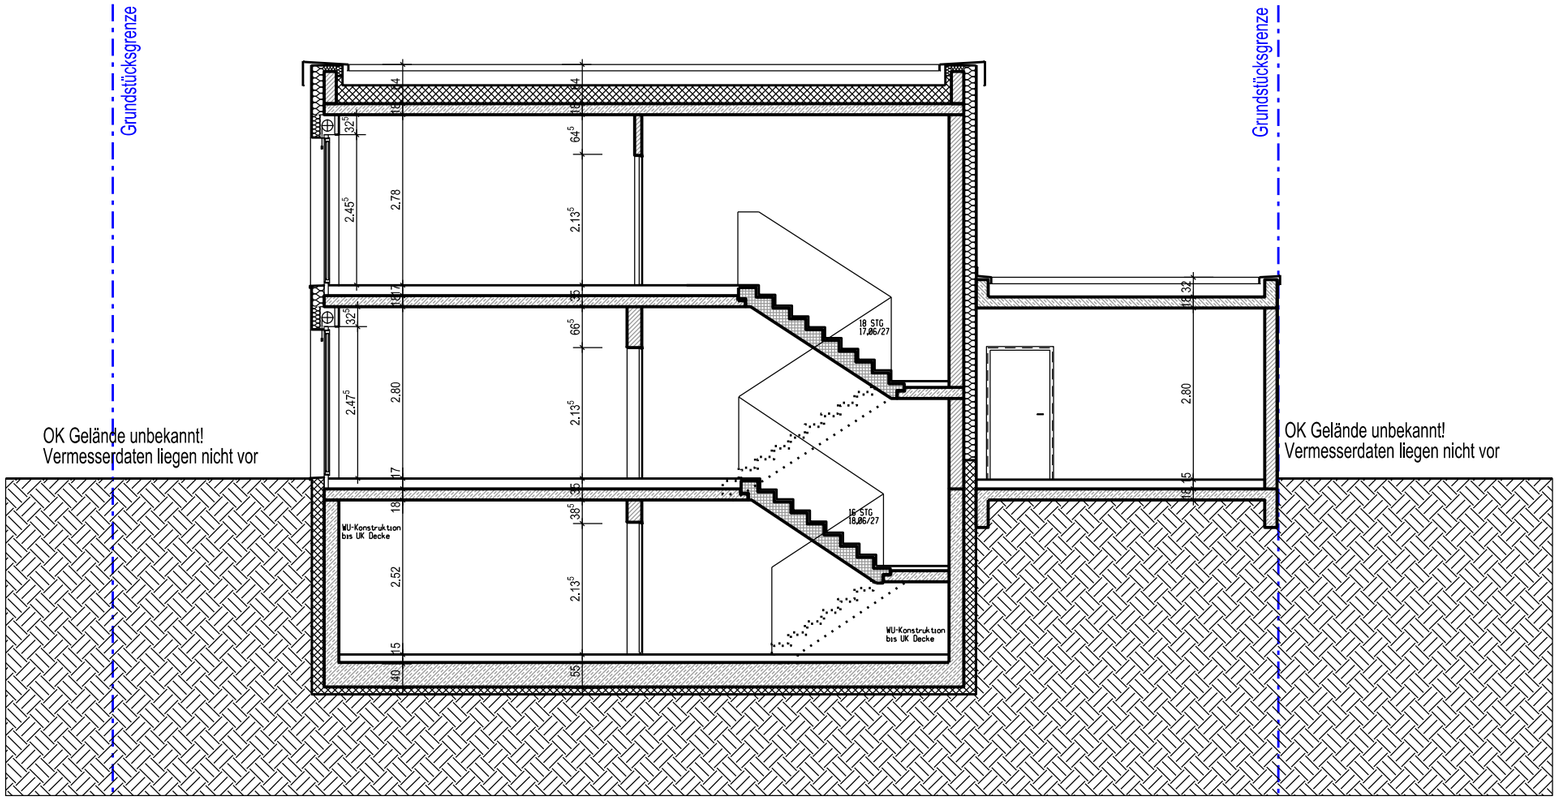

N	Bauherr Familie Böhm Taunusstraße 35, 61184 Karben Tel. 0176 23701362	Architekt M.A. Patrick Böhm Dornbachstraße 14, 61440 Oberursel Tel.0173-3066048 / Patrick@PatrickBoehm.de	Projekt Neubau eines Einfamilienwohnhauses in Karben "Am Kalkofen" .
	Generaluebernehmer	Fachplaner	Planinhalt Schnitt AA M. 1:100 / DIN A3 17.10.2017 17100_100_AC_E_SN_AA_000_00